
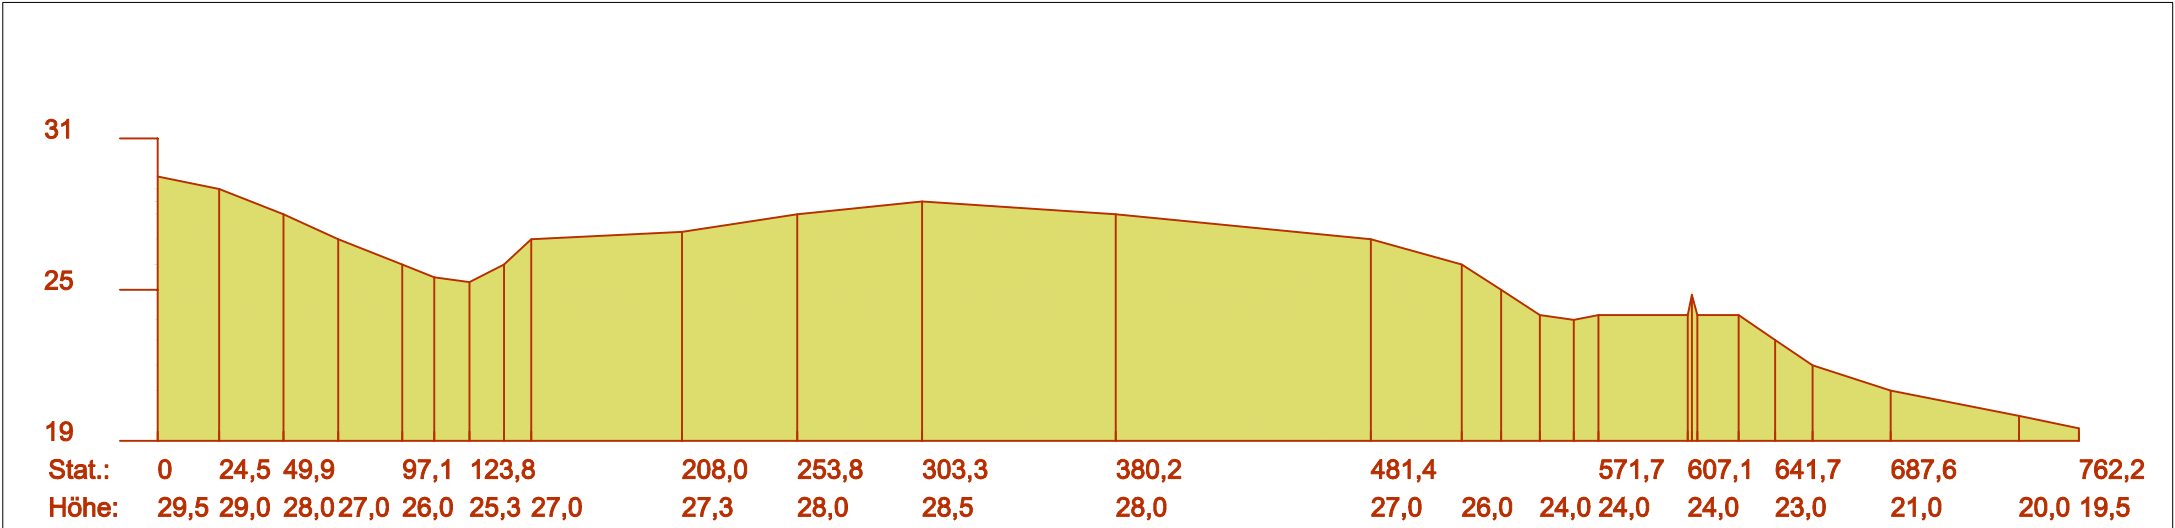


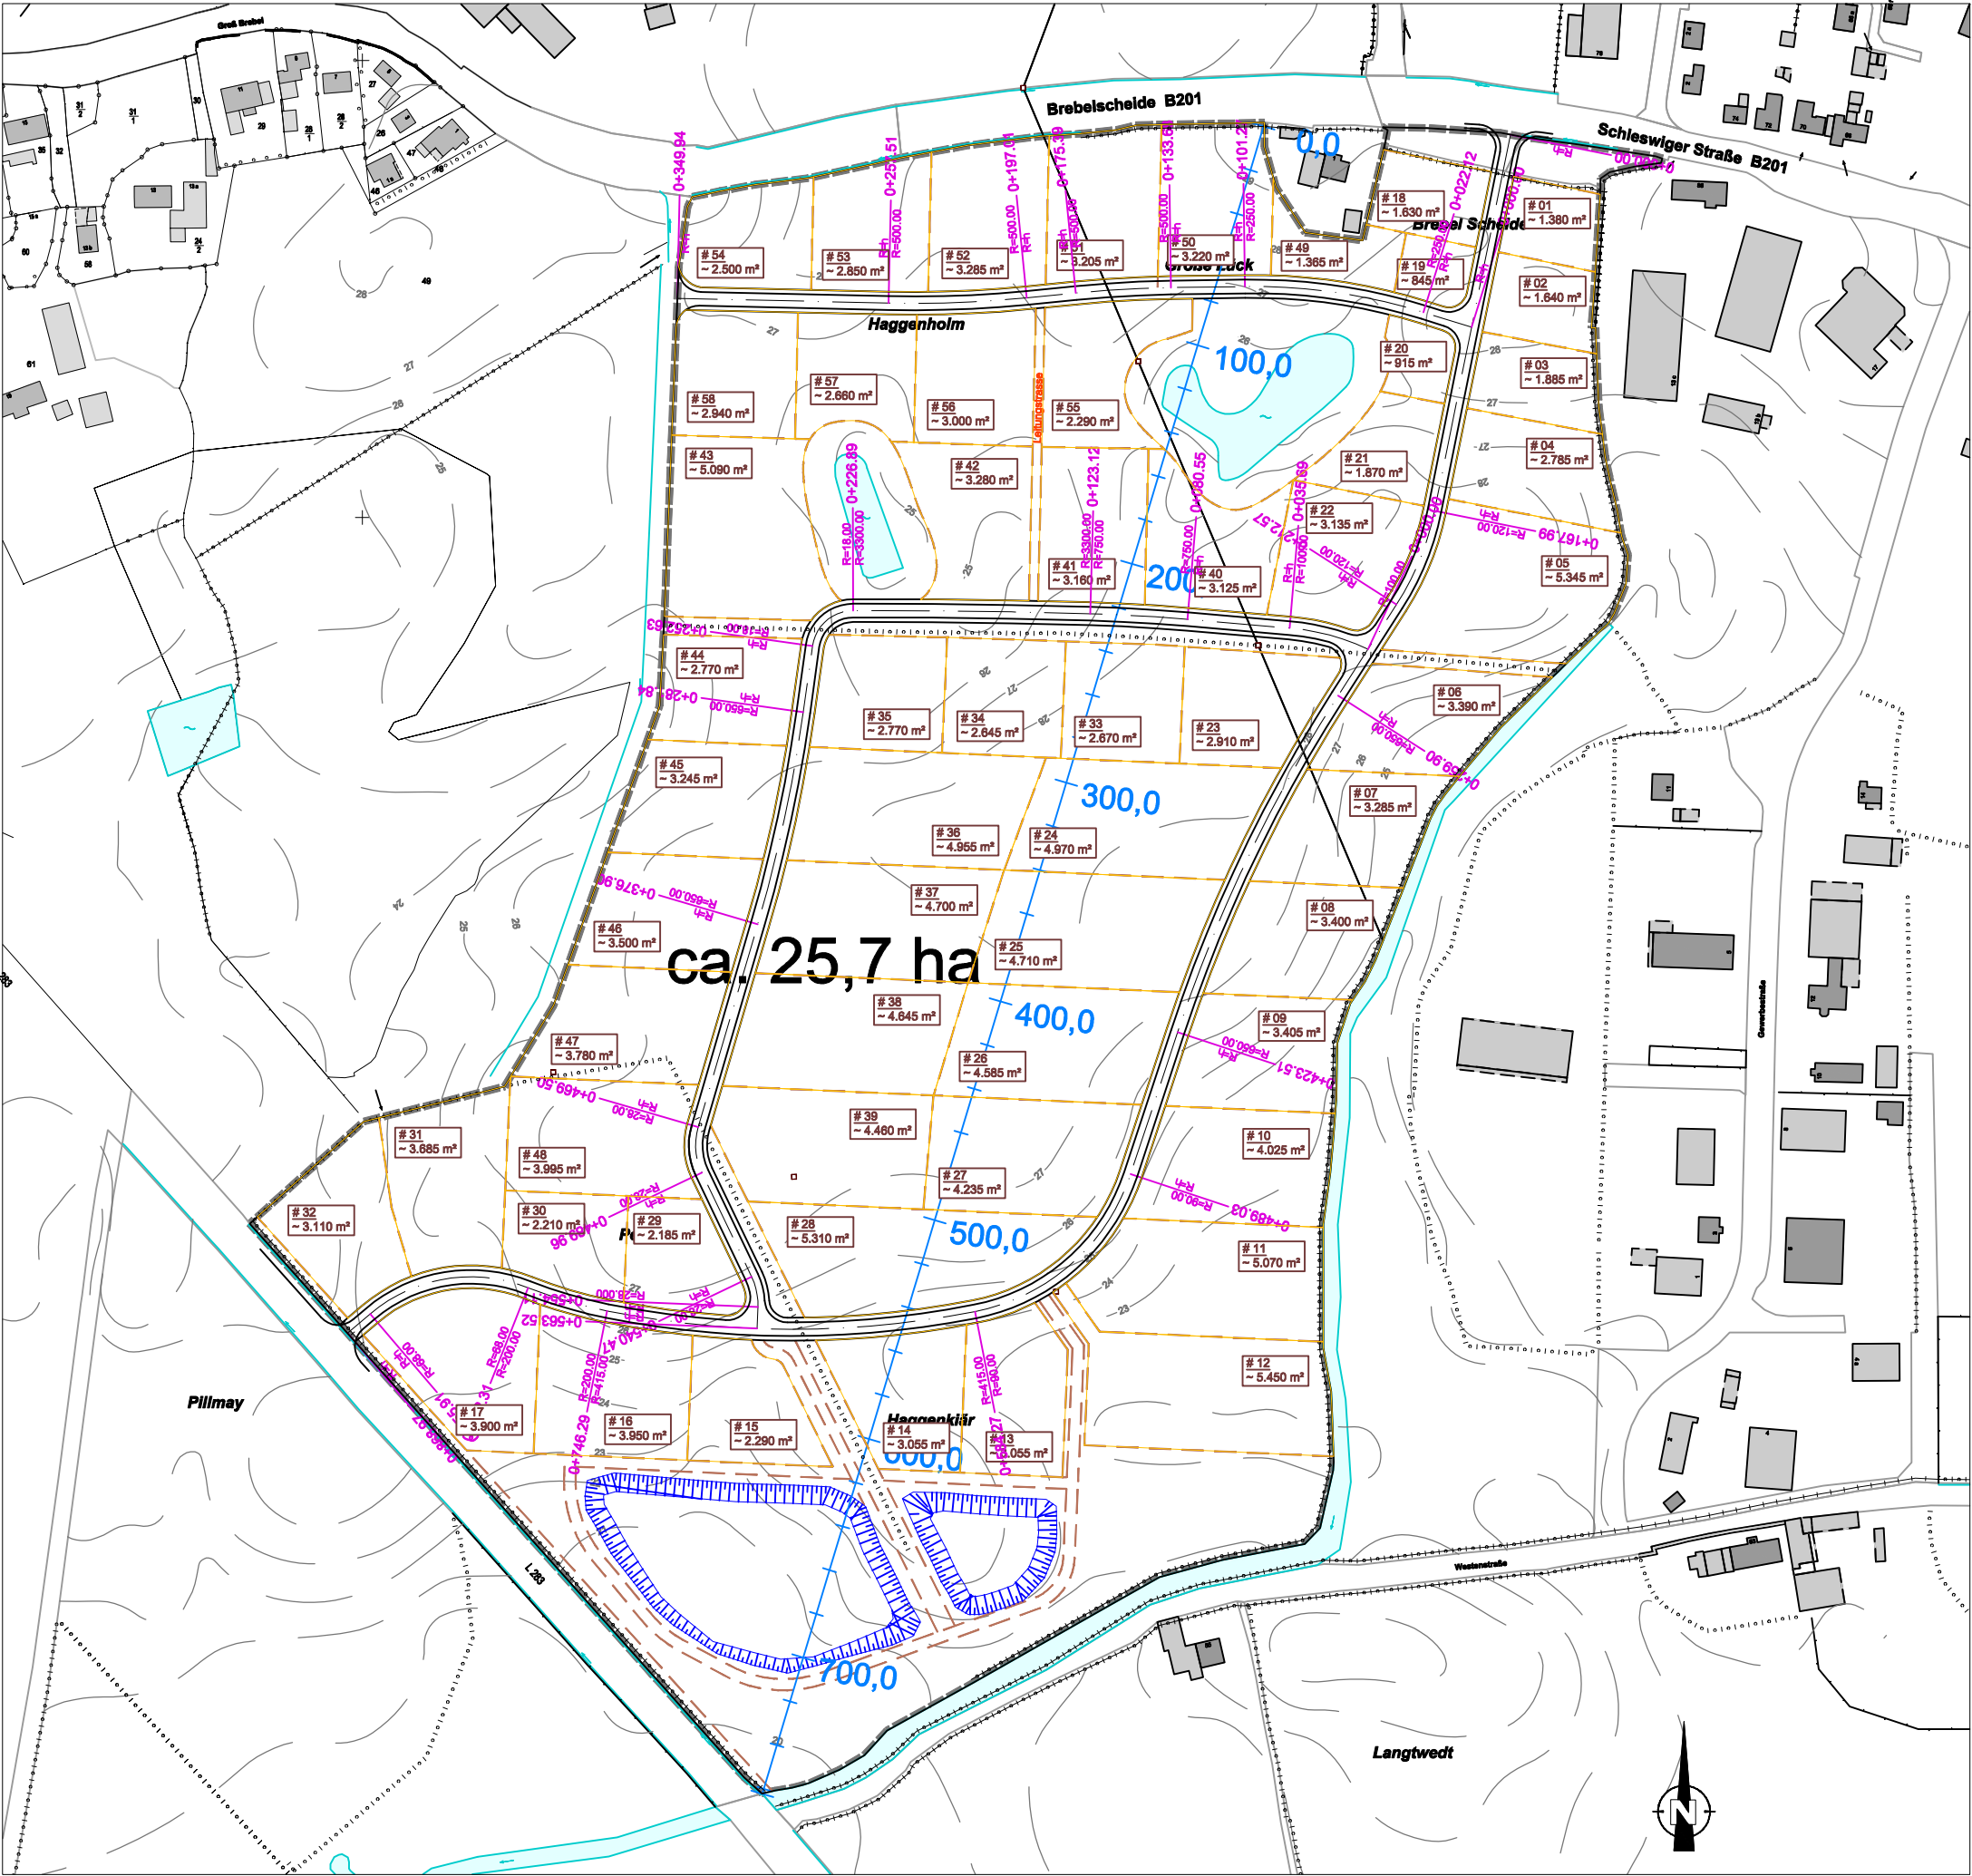

Vorentwurf - interkommunales Gewerbegebiet
in der Gemeinde Süderbrarup