

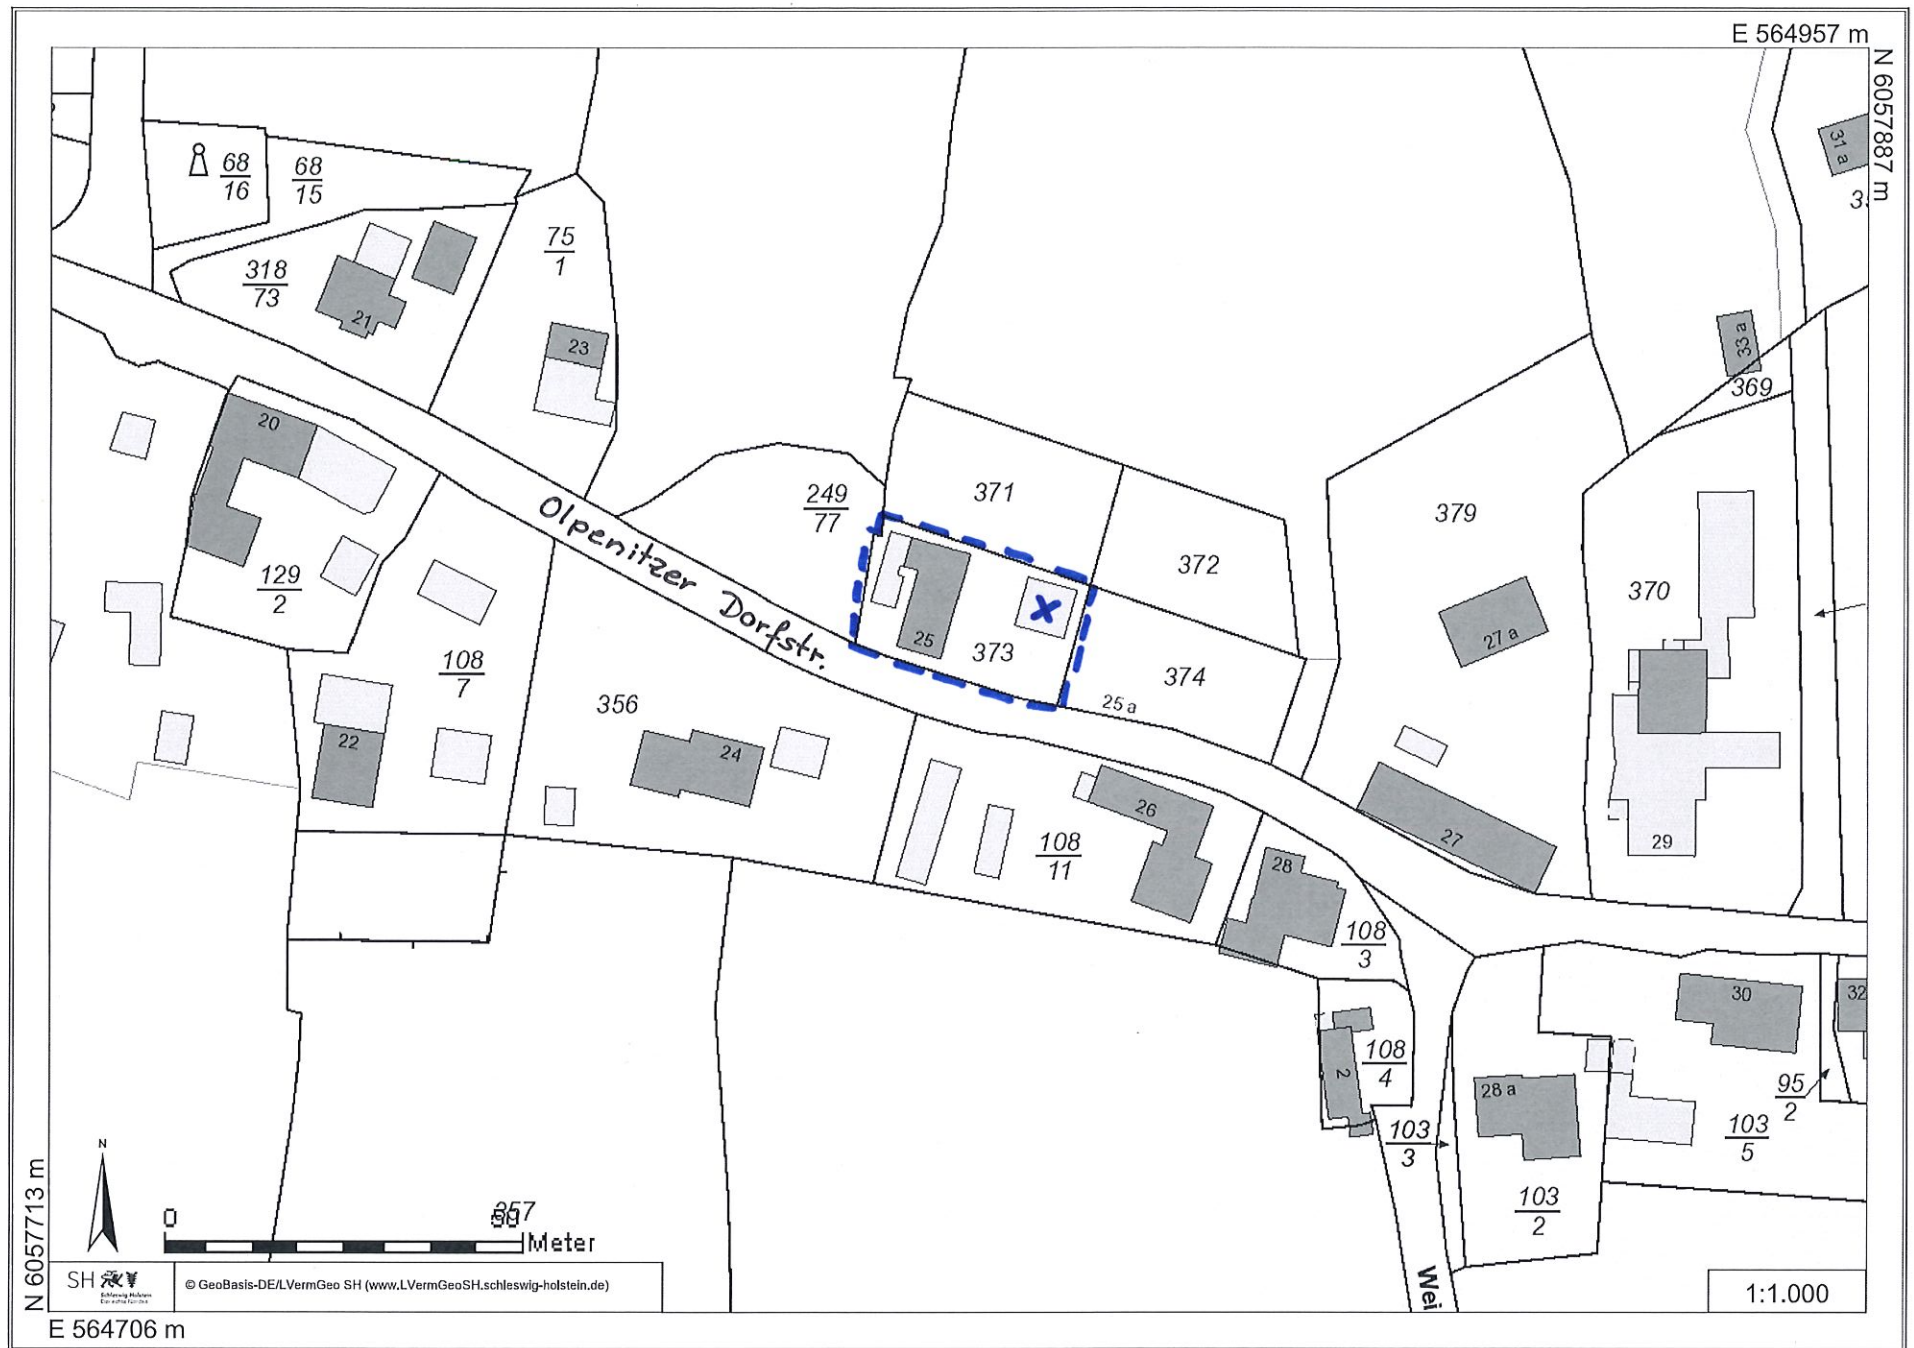




Umnutzung Nebengebäude zu Wohnräumen







Grundstücksgrenze

Zufahrt 2

	Mauerwerk		Bestand		Wanddurchbruch
	Stahlbeton		Abbruch		Bodendurchbruch
	Dämmung		Neu		Deckendurchbruch
	Erde		Brandwand		Beton unbewehrt
	Kies		Stahlbeton-Fertigteil		

Umnutzung eines Nebengebäudes zu Wohnräumen
Olpenitzer Dorfstraße 25
24376 Kappeln

Detlef Krüger
Am Sandbrink 16
31073 Delligsen

Bauzeichnung Bauantrag
Erdgeschoss

221043

Erstellungsdatum:
Akkord (Leina), den 31.01.2022


580.00 x 297.00

Plannummer:	Maßstab:
-------------	----------

Kaiser-Wilhelm-Straße 19
31061 Alfeld (Leine)
TEL. 0 51 81- 90 99 58-0
FAX. 0 51 81- 90 99 58-9




Zeichen

E1b 1:100




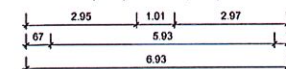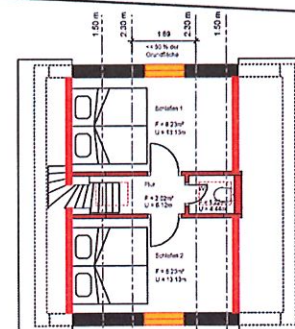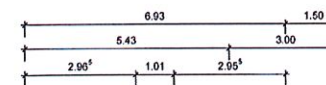

Umnutzung Nebengebäude zu Wohnräumen

373

Wohnhaus

Grundstücksgrenze

Legende Bauantrag:

	Mauerwerk		Bestand		Wanddurchbruch
	Stahlbeton		Abbruch		Bodendurchbruch
	Dämmung		Neu		Deckendurchbruch
	Erde		Brandwand		Beton unbewehrt
	Kies		Stahlbeton-Fertigteile		

BAUVORHABEN:

Umnutzung eines Nebengebäudes zu Wohnräumen
 Openitzer Dorfstraße 25
 24376 Kappeln

BAUHERR*IN:

Detlef Krüger
Am Sandbrink 16
31073 Delligsen

PLANINHALT:

Bauzeichnung Bauantrag
Dachgeschoss




feld (Leine), den 31.01.202

10.00 x 297.00

ZECK
INGENIEURBÜRO

Kaiser-Wilhelm-Straße 19
31061 Alfeld (Leine)
TEL. 0 51 81- 90 99 58-0
FAX. 0 51 81- 90 99 58-9

~~Zeichen~~


580.00 x 297.00

Plannummer:	Modulab:
-------------	----------


E2b 1:100

E2b


Datum: _____

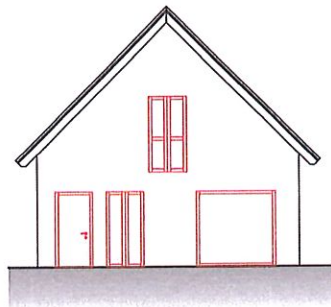


Norden

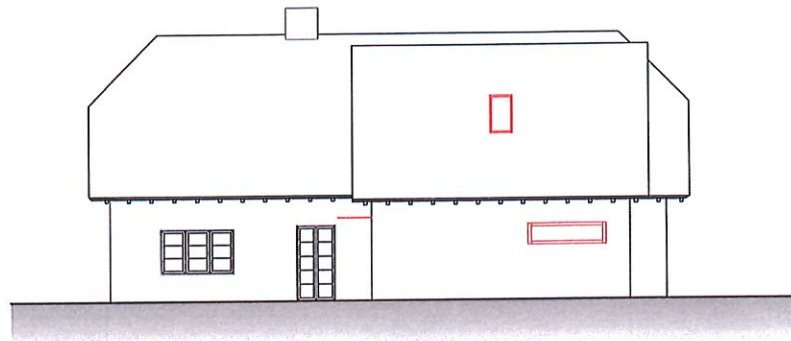


Osten

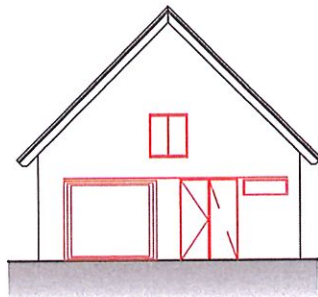

Süden

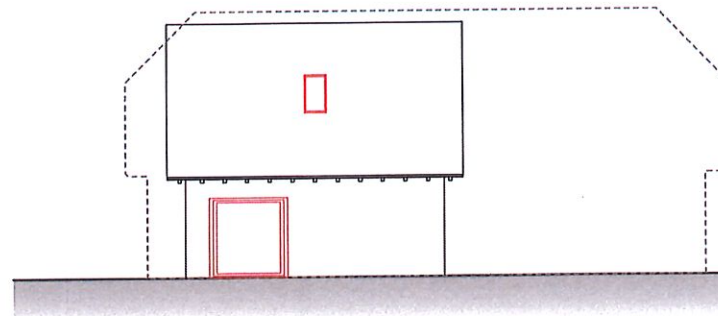

Westen

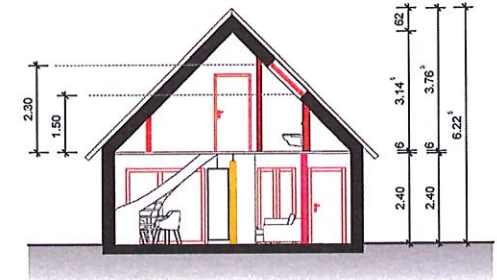

Schnitt A - A

Legende Bauantrag:

	Mauerwerk		Bestand		Wanddurchbruch
	Stahlbeton		Abbruch		Bodendurchbruch
	Dämmung		Neu		Deckendurchbruch
	Erde		Brandwand		Beton unbewehrt
	Kies		Stahlbeton-Fertigteil		

BAUVORHABEN:

Umnutzung eines Nebengebäudes zu Wohnräumen
Olpenitzer Dorfstraße 25
24376 Kappeln

BAUHERR*IN:

Detlef Krüger
Am Sandbrink 16
31073 Delligsen

PLANINHALT:

Bauzeichnung Bauantrag
Ansichten & Schnitt

ZECK
INGENIEURBÜRO

Kaiser-Wilhelm-Straße 19
31061 Alfeld (Leine)
TEL. 0 51 81- 90 99 58-0
FAX. 0 51 81- 90 99 58-9

Zeck

Projektnummer
221043

Erstellungsdatum
Alfild (Leine), den 31.01.2022

Planfläche (a x b)
580.00 x 297.00

Plannummer
E3b

Maßstab
1:100

Zeichner kg

Datum:
