

# Auszug aus dem Liegenschaftskataster

Liegenschaftskarte 1:500

Erstellt am 02.07.2021


Flurstück: 49/118  
 Flur: 6  
 Gemarkung: Kappeln

Gemeinde: Kappeln  
 Kreis: Schleswig-Flensburg

Landesamt für Vermessung und Geoinformation Schleswig-Holstein




Erteilende Stelle: Katasteramt  
 Graf-Zeppelin-Straße 20  
 24941 Flensburg  
 Telefon: 0461 5046-0  
 E-Mail: Poststelle-Flensburg@LVermGeo.landsh.de

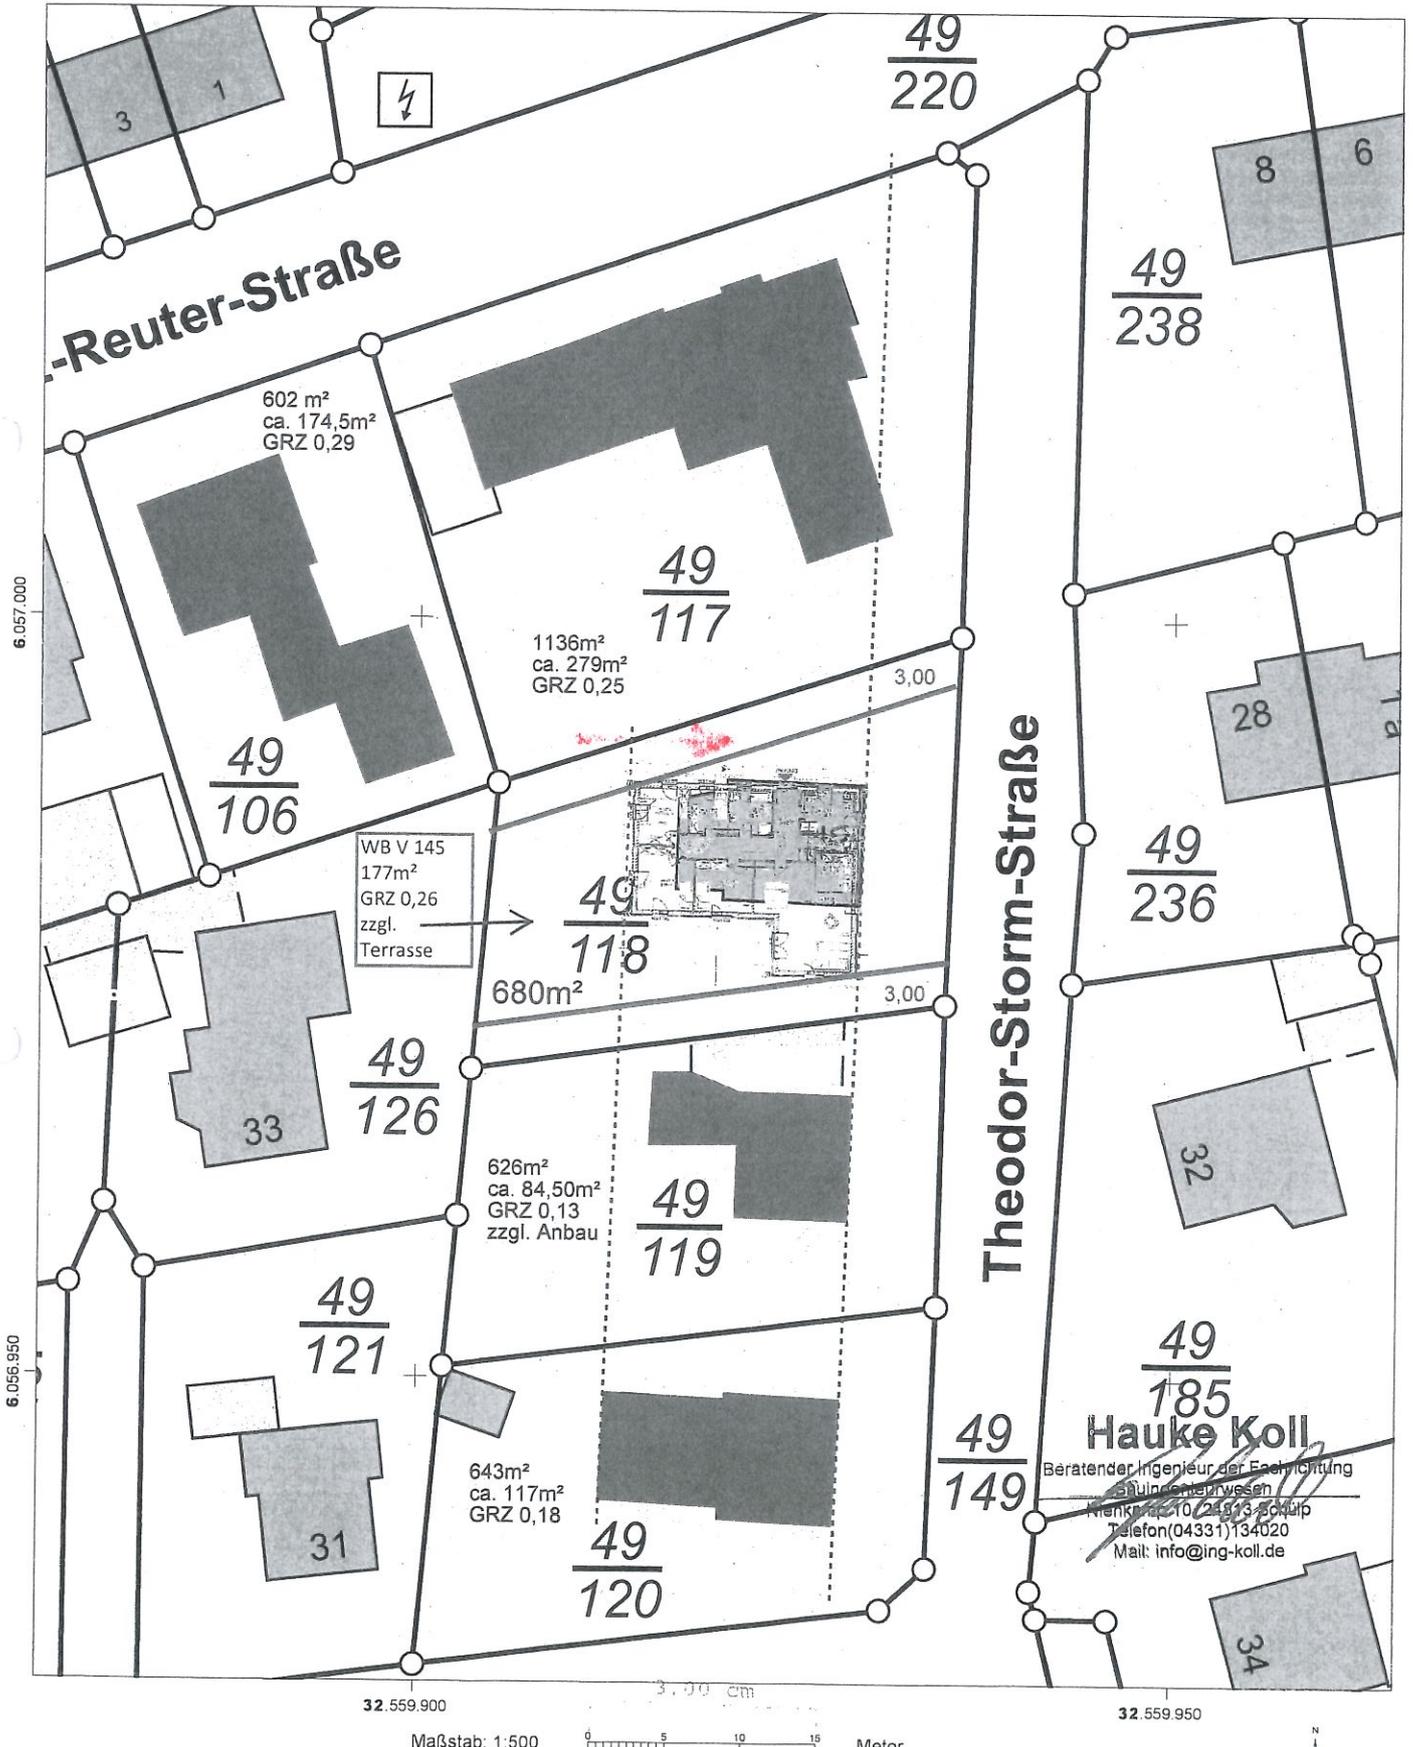


Für den Maßstab dieses Auszugs aus dem Liegenschaftskataster ist der ausgedruckte Maßstabsbalken maßgebend. Dieser Auszug ist maschinell erstellt und wird nicht unterschrieben. Vervielfältigung, Umarbeitung, Veröffentlichung und Weitergabe an Dritte nur mit Zustimmung des Landesamtes für Vermessung und Geoinformation Schleswig-Holstein oder zum eigenen Gebrauch (§9 Vermessungs- und Katastergesetz in der jeweils geltenden Fassung).



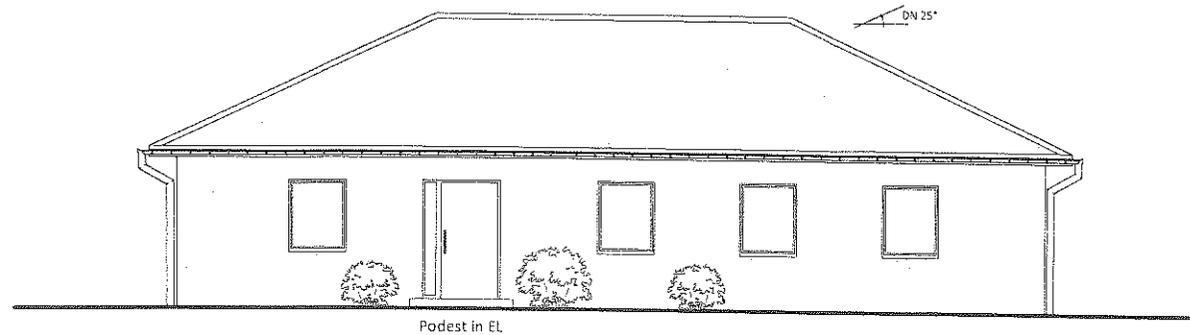

**Ansicht 1**

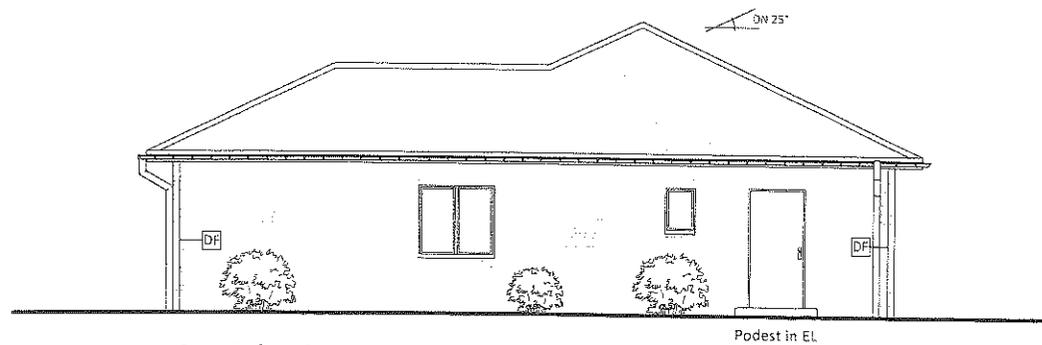

**Ansicht 2**