



Umwan des Herrn Schlachtknechtmeister A. Todt
in Kappel


Ansicht

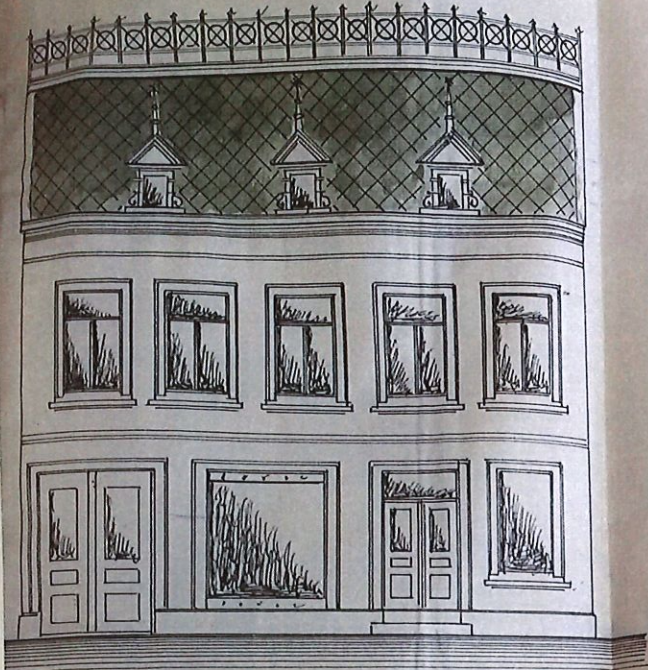



Querschnitt a-b

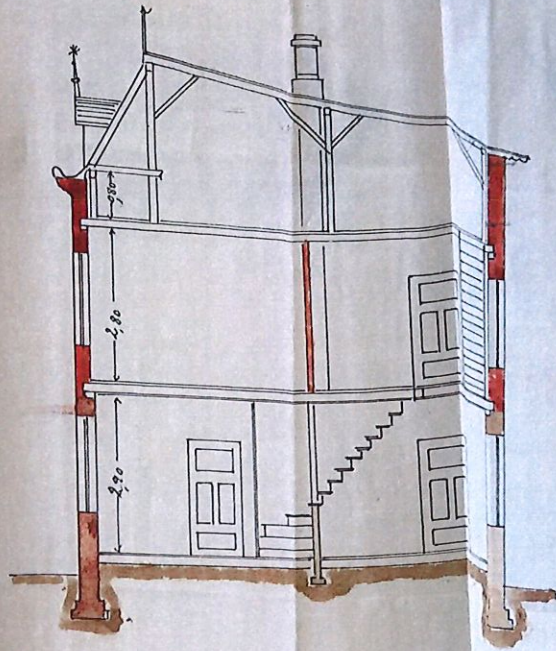

Erdgeschoss

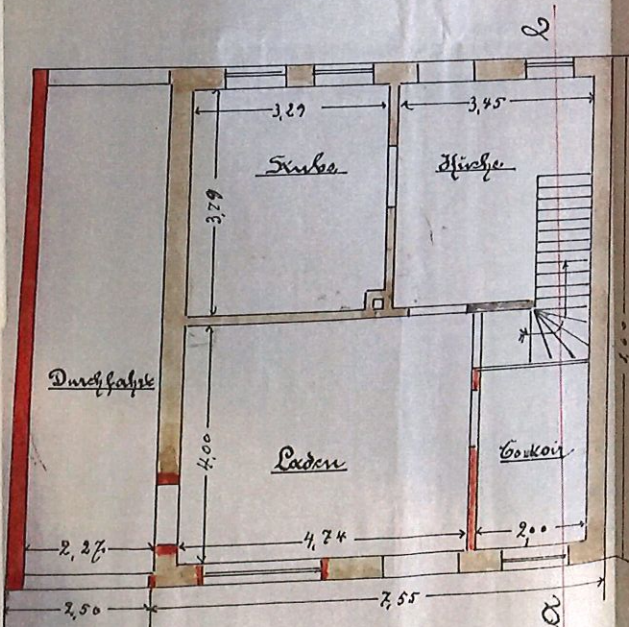

1. Etage

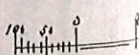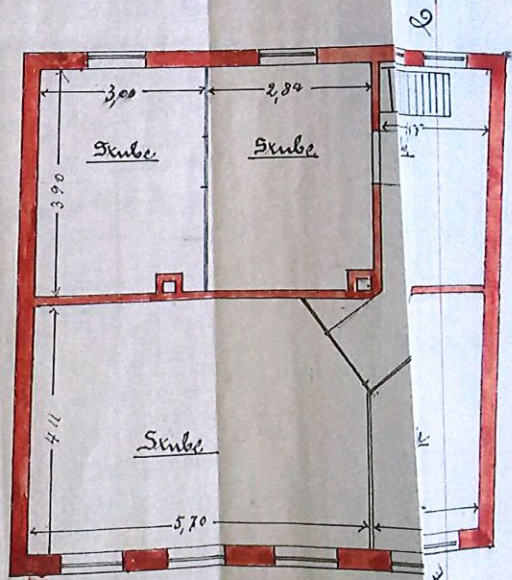

Maßstab 1:100

Stiller