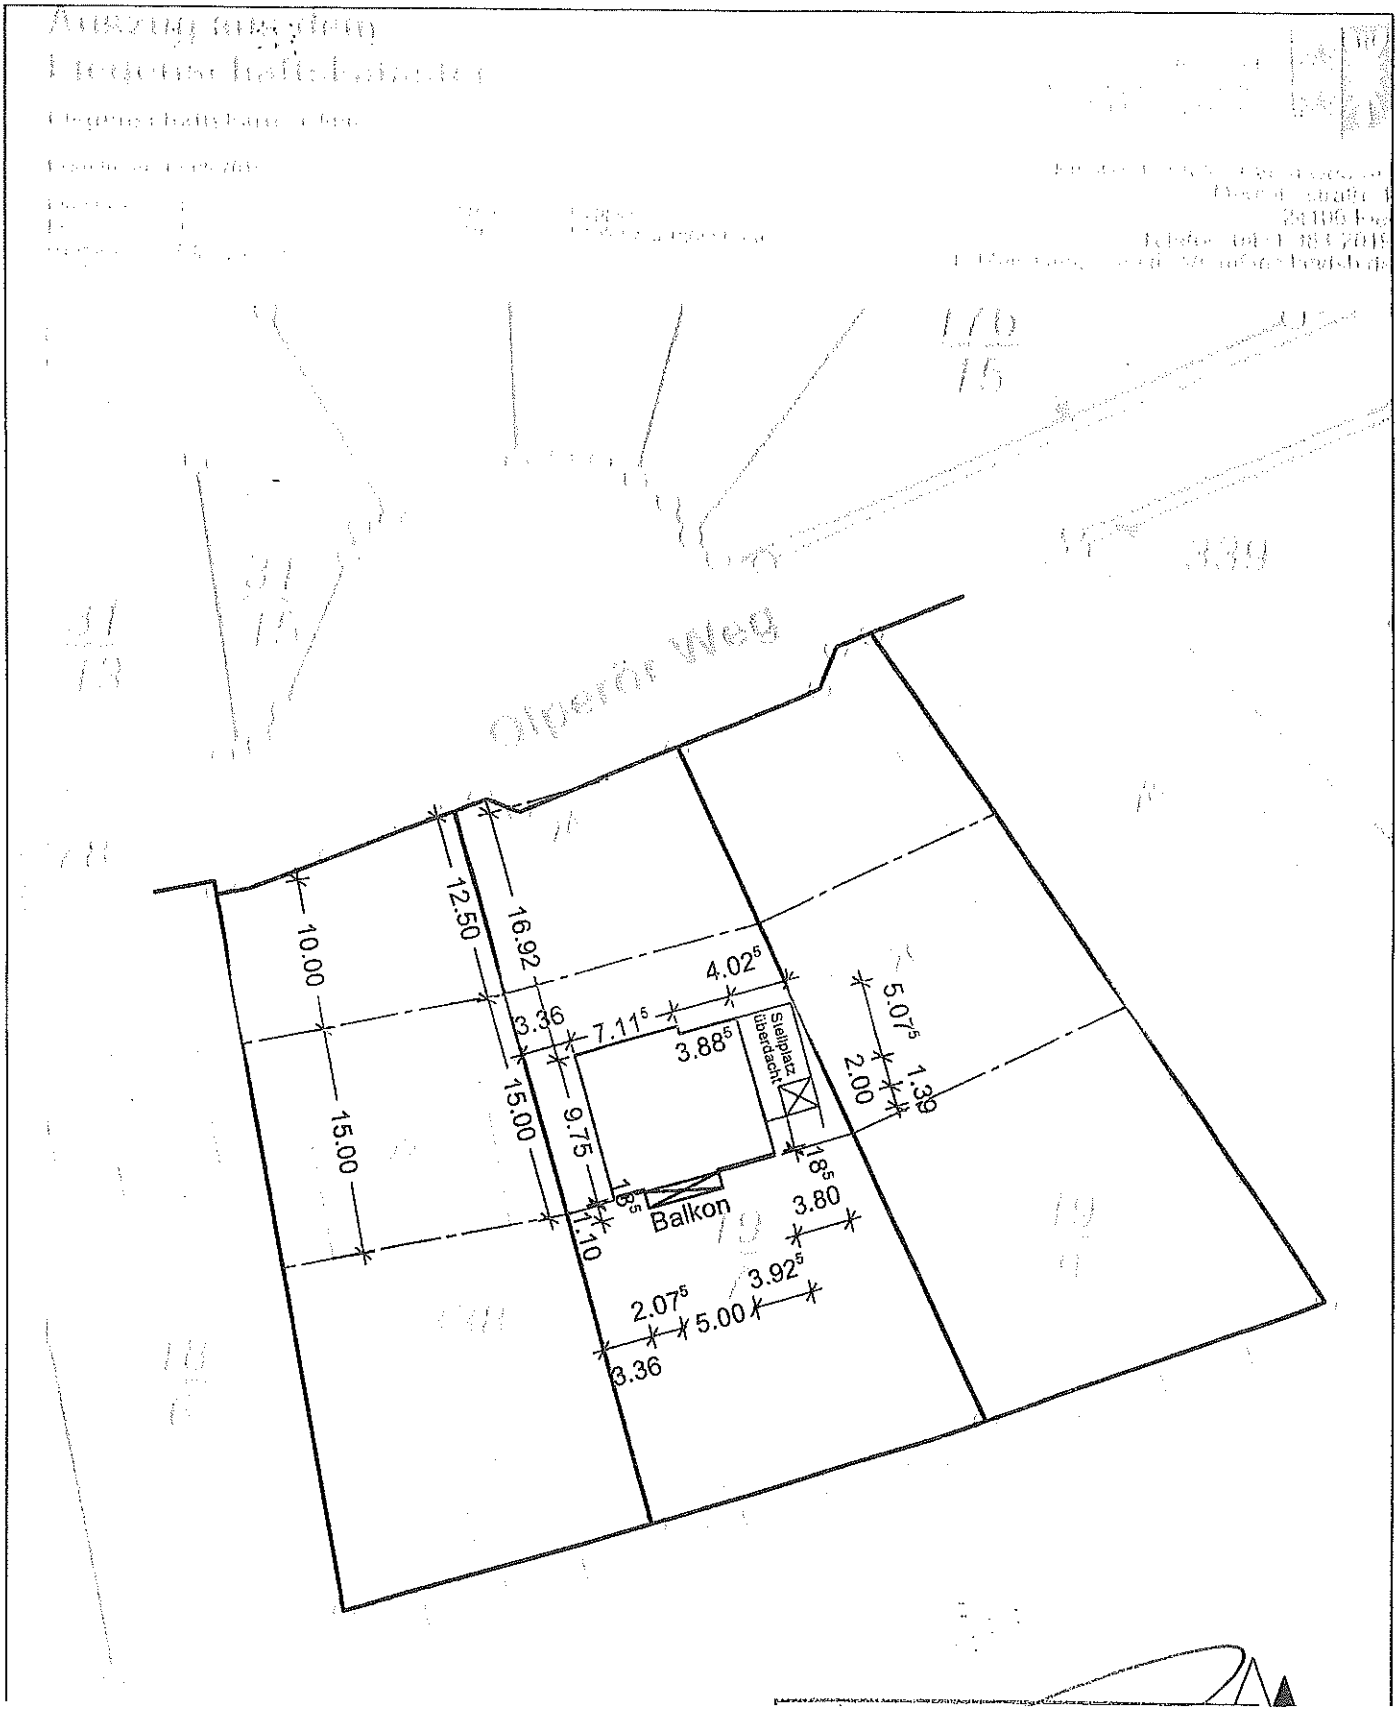
Alperär Weg
10.00
15.00
12.50
16.92
15.00
3.36
9.75
1.10
1.85
7.11.5
4.02.5
3.88.5
Stellplatz überdacht
5.07.5
2.00
1.39
1.85
Balkon
3.80
3.92.5
5.00
2.07.5
3.36