Auszug aus dem Liegenschaftskataster

Liegenschaftskarte 1:1000

Erstellt am 03.06.2022

Flurstück: 77/1
Flur: 3
Gemarkung: Loitmark

Gemeinde: Kappeln
Kreis: Schleswig-Flensburg

Landesamt für
Vermessung und Geoinformation
Schleswig-Holstein

Erteilende Stelle: LVermGeo SH
Mercatorstraße 1
24106 Kiel
Telefon: 0431 383-2020
E-Mail: Poststelle@LVermGeo.landsh.de

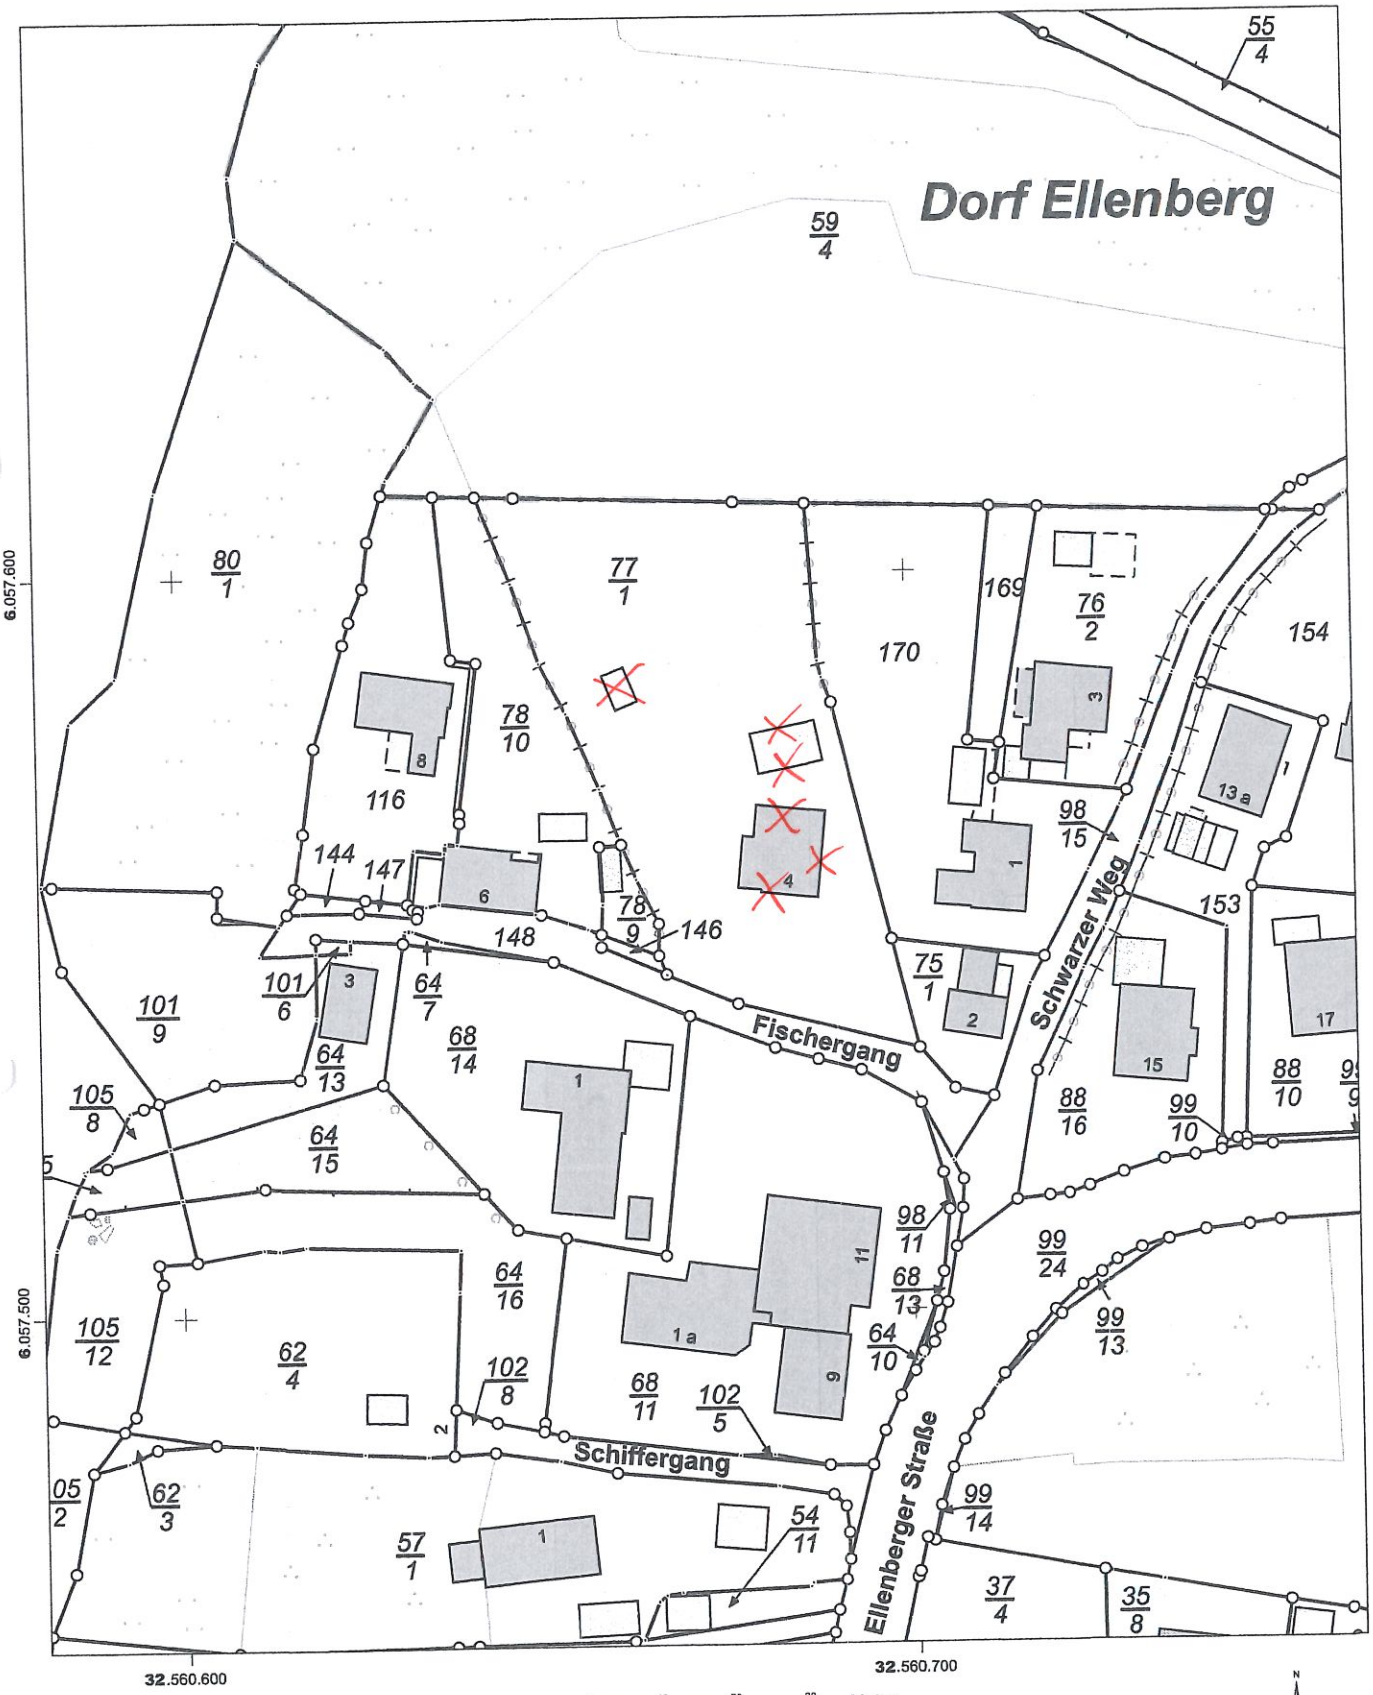

Maßstab: 1:1000 0 10 20 30 Meter

Für den Maßstab dieses Auszugs aus dem Liegenschaftskataster ist der ausgedruckte Maßstabsbalken maßgebend.
Dieser Auszug ist maschinell erstellt und wird nicht unterschrieben. Vervielfältigung, Umarbeitung, Veröffentlichung und Weitergabe an Dritte nur mit Zustimmung des Landesamtes für Vermessung und Geoinformation Schleswig-Holstein oder zum eigenen Gebrauch (§9 Vermessungs- und Katastergesetz in der jeweils geltenden Fassung).

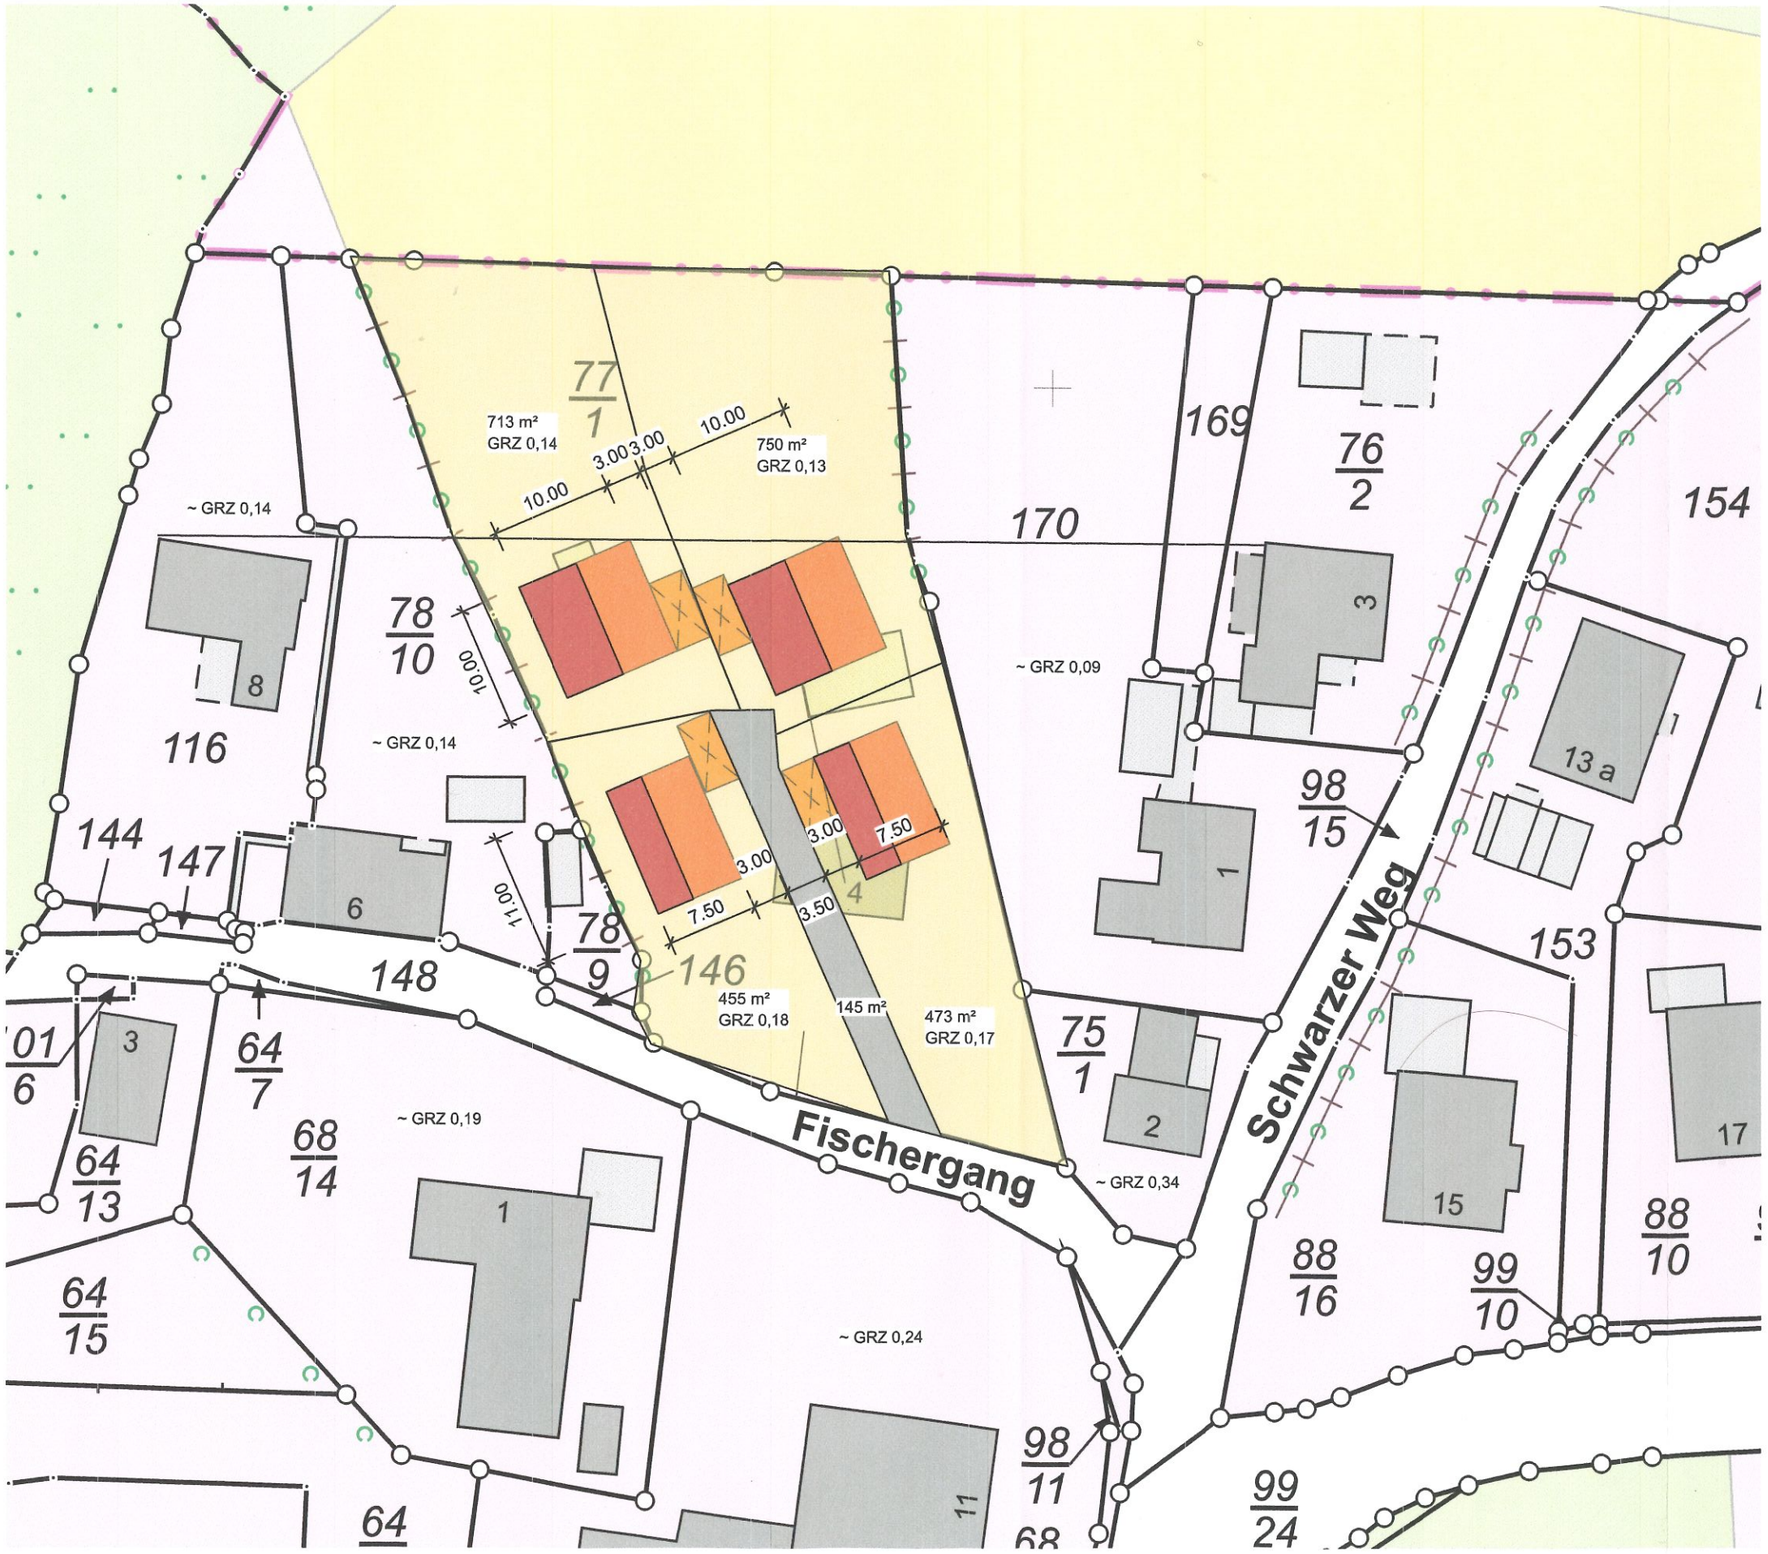
77
1
713 m²
GRZ 0,14
750 m²
GRZ 0,13
10.00
3.00
3.00
10.00
~ GRZ 0,14
78
10
10.00
~ GRZ 0,14
116
8
144
147
6
11.00
78
9
146
455 m²
GRZ 0,18
145 m²
473 m²
GRZ 0,17
3.00
3.00
7.50
7.50
3.50
4
148
64
7
68
14
~ GRZ 0,19
1
64
13
64
15
Fischergang
~ GRZ 0,24
64
170
169
76
2
~ GRZ 0,09
3
98
15
1
75
1
2
~ GRZ 0,34
Schwarzer Weg
154
13 a
153
15
17
88
16
99
10
88
10
98
11
11
99
24