

# Auszug aus dem Liegenschaftskataster


Liegenschaftskarte 1:1000

Erstellt am 13.09.2023

Flurstück: 49/228  
Flur: 6  
Gemarkung: Kappeln

Gemeinde: Kappeln  
Kreis: Schleswig-Flensburg

Erteilende Stelle: Katasteramt  
Graf-Zeppelin-Straße 20  
24941 Flensburg  
Telefon: 0461 5046-0  
E-Mail: Poststelle-Flensburg@LVermGeo.landsh.de

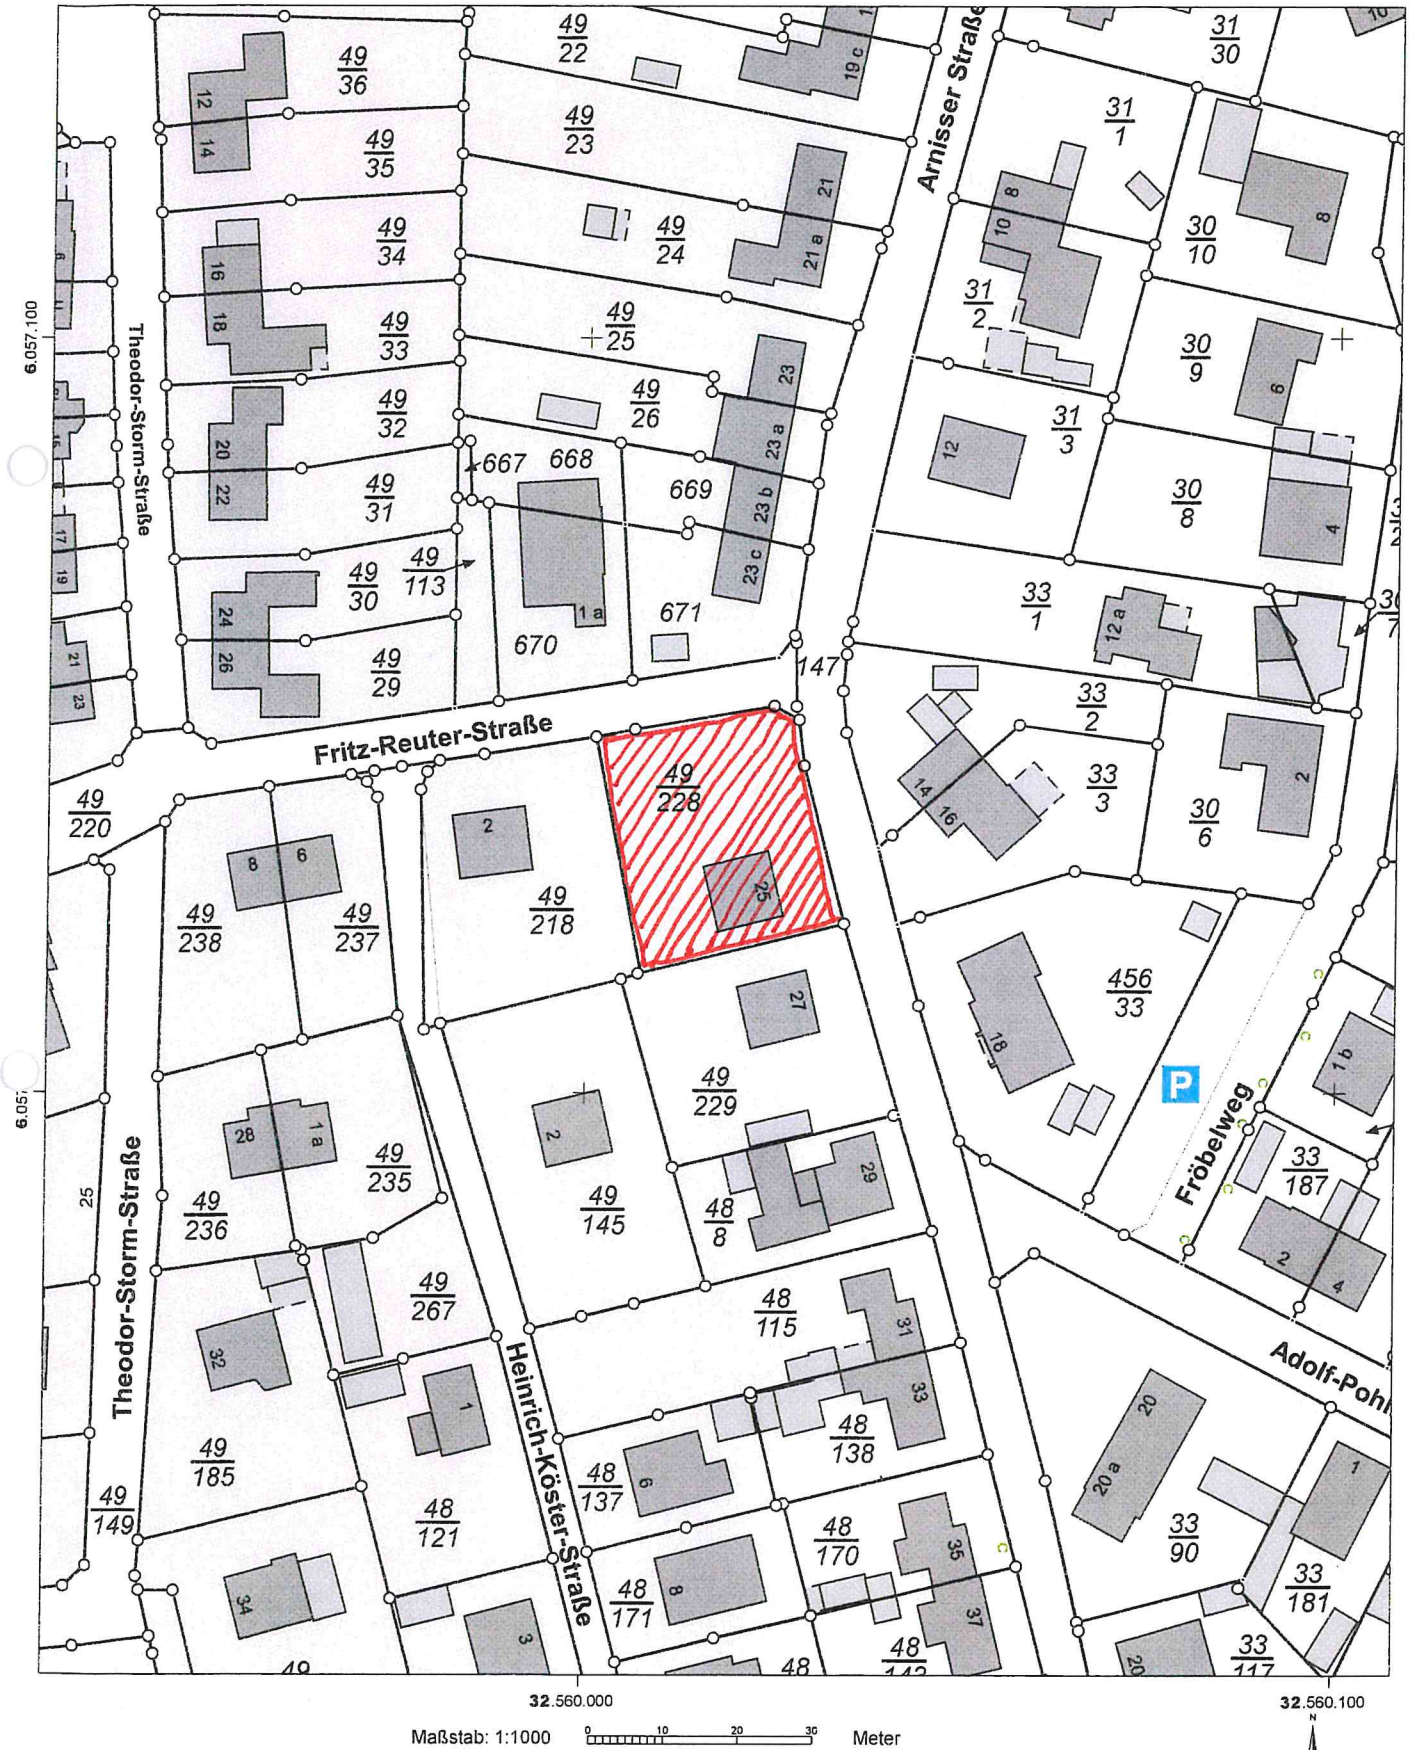

Für den Maßstab dieses Auszugs aus dem Liegenschaftskataster ist der ausgedruckte Maßstabsbalken maßgebend. Dieser Auszug ist maschinell erstellt und wird nicht unterschrieben. Vervielfältigung, Umarbeitung, Veröffentlichung und Weitergabe an Dritte nur mit Zustimmung des Landesamtes für Vermessung und Geoinformation Schleswig-Holstein oder zum eigenen Gebrauch (§9 Vermessungs- und Katastergesetz in der jeweils geltenden Fassung).

